

BAUZONENPLAN

ORTSTEIL KAISTEN



Öffentliche Planaufgabe vom 6. Januar 1992 bis 5. Februar 1992
 Von der Gemeindeversammlung beschlossen am 19. Juni 1992

Änderungen:
 Öffentliche Planaufgabe vom 1. Oktober 1992 bis 30. Oktober 1992
 Von der Gemeindeversammlung beschlossen am 27. November 1992

Vom Grossen Rat genehmigt am 17. Mai 1994

Dieser Plan dient lediglich der Orientierung und ist nicht rechtsverbindlich.
 Das rechtskräftige Original ist auf der Gemeindekanzlei einzusehen.



GENEHMIGUNGSGEHALT

	W2a Wohnzone 2 - geschossig	ES II
	W2b Wohnzone 2 - geschossig	ES II
	WG2 Wohn- und Gewerbezone 2 - geschossig	ES III
	W3 Wohnzone 3 - geschossig	ES II
	WG3 Wohn- und Gewerbezone 3 - geschossig	ES III
	KE Dorfkernzone	ES III
	SpM Spezialzone Mühle	ES III
	OE Zone für öffentliche Bauten und Anlagen	ES II
	G Gewerbezone	ES III
	I Industriezone	ES IV
	IR Industriezone mit Restriktionen	ES IV
	IN Industriezone für industr. Nebenanlagen	ES IV
	S Zone für Schaltanlagen	ES IV
	Sondernutzungsplanungspflicht	
	Uferschutzzone im Baugebiet	
	Hecken, Ufer- und Feldgehölze	

ES = Empfindlichkeitsstufe

INFORMATIONSGEHALT

	Gewässer
	Bestockte Fläche (Wald, Hecken, Ufer- und Feldgehölze)
	Bewilligte Rodung
	Waldgrenze gem. rechtskräftigem Waldgrenzenplan
	Grundwasserschutzzone "Egler"
	Archäologische Fundstellen
	Hochspannungsleitungen
	Baugebietsgrenze
	Zonengrenze


ERFASSUNGSGRUNDLAGE

Beschlüsse:
 Öffentliche Auflage vom 06. Januar 1990 bis 05. Februar 1990
 Von der Gemeindeversammlung beschlossen am 29. Juni 1990

Genehmigung durch den Grossen Rat am 22. September 1992

Änderungen:
 • Teiländerung "Bündteweg"
 Öffentliche Planaufgabe vom 6. April 1998 bis 5. Mai 1998
 Von der Gemeindeversammlung beschlossen am 19. Juni 1998
 Genehmigung durch den Regierungsrat am 25. August 1999

• Teiländerung "Lebermatt"
 Öffentliche Planaufgabe vom 6. April 1998 bis 5. Mai 1998
 Von der Gemeindeversammlung beschlossen am 19. Juni 1998
 Genehmigung durch den Regierungsrat am 25. August 1999

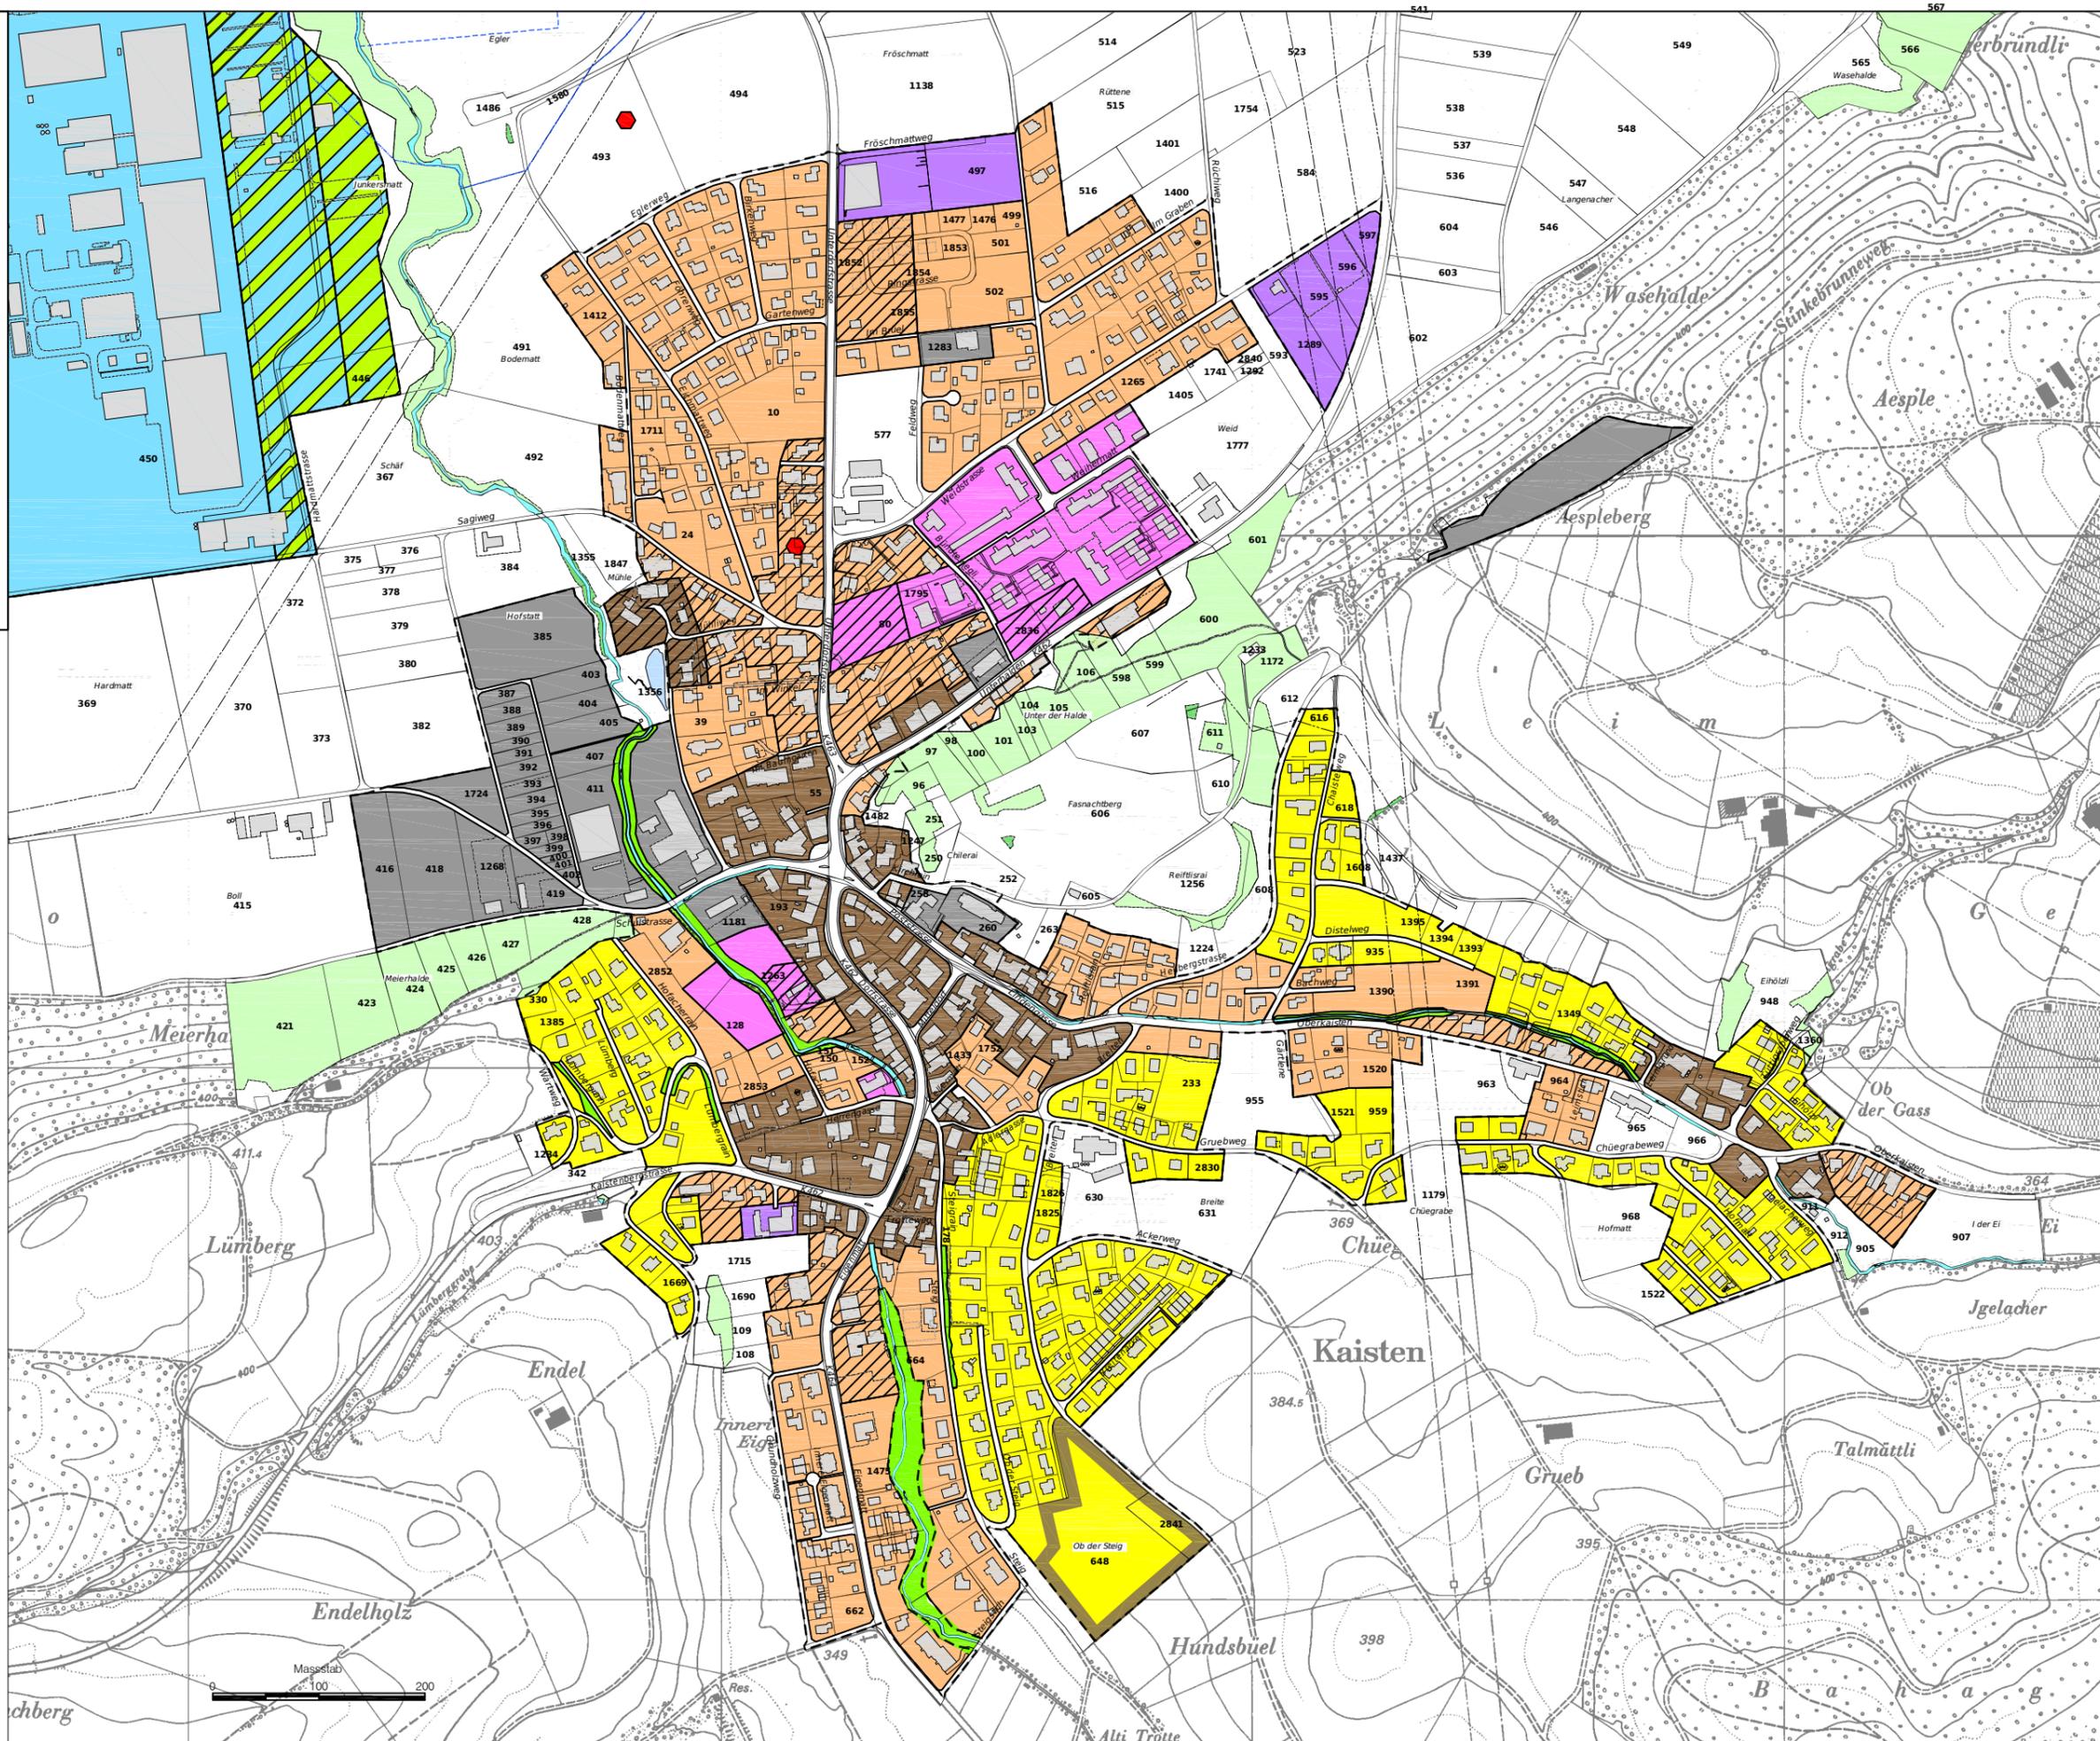

BAUZONENPLAN

ORTSTEIL ITTENTHAL



Öffentliche Planaufgabe vom 6. Januar 1992 bis 5. Februar 1992
 Von der Gemeindeversammlung beschlossen am 19. Juni 1992

Änderungen:
 Öffentliche Planaufgabe vom 1. Oktober 1992 bis 30. Oktober 1992
 Von der Gemeindeversammlung beschlossen am 27. November 1992

Vom Grossen Rat genehmigt am 17. Mai 1994

Dieser Plan dient lediglich der Orientierung und ist nicht rechtsverbindlich.

Das rechtskräftige Original ist auf der Gemeindekanzlei einzusehen.



INFRASTRUKTUR • GEOMATIK • BAU • BERATUNG • WWW.KSL-ING.CH

erstellt:
 Frick 21. Januar 2015

GENEHMIGUNGSINHALT

-  W2a Wohnzone 2-geschossig
-  W2b Wohnzone 2-geschossig
-  D Dorfkernzone
-  OE Zone für öffentliche Bauten und Anlagen
-  Sondernutzungsplanpflicht
-  Uferschutzzone (vgl. § 55 BNO)
-  Baugebietsgrenze
-  Zonengrenze

INFORMATIONSMATERIAL

-  Landwirtschaftszone I mit Richtplanperimeter (§ 51 BNO)
-  Landwirtschaftszone II mit Richtplanperimeter (§ 52 BNO)
-  Bestockte Fläche (Wald, Hecken, Ufer- und Feldgehölze)
-  Waldgrenze gem. rechtskräftigem Waldgrenzenplan
-  Gewässer
-  Quellen

