

Bitte leer lassen

Eingang: 02. SEP. 2024
 Gesuch-Nr. 2024-0072
 Auflage vom: 18. 10. 2024
 bis: 18. 11. 2024

- Ordentliches Verfahren
 Vereinfachtes Verfahren
 Meldeverfahren (Solaranlagen)

Baugesuch

Bauherrschaft:

Name/Vorname Rebmann Roger & Marianne Adresse Leimrain 4b, 5082 Kaisten
 E-Mail roger.rebmann@bluewin.ch Telefon 079 657 20 02

Grundeigentümer:

Name/Vorname Rebmann Roger & Marianne Adresse Leimrain 4b, 5082 Kaisten
 E-Mail roger.rebmann@bluewin.ch Telefon 079 657 20 02

Projektverfasser:

Name/Vorname Rebmann Roger & Marianne Adresse Leimrain 4b, 5082 Kaisten
 E-Mail roger.rebmann@bluewin.ch Telefon 079 657 20 02

Best. Pferdekoppel durch ein Kies-Mergelplatz ersetzen, mit Teilerneuerung der Zufahrt und ersatz best.

Bauvorhaben: Holzgrenzmauer durch Betonmauer

Strasse Unterhalden 5 Parzelle(n)-Nr. 86 Gebäude-Nr. 18
 Bauzone A

Beschreibung der Baute:

EFH Anzahl Geschosse: Anzahl Zimmer:
 MFH Anzahl Geschosse: Anzahl Wohnungen: à Zimmer:

Anzahl oberirdische Garagen Abstellplätze

Anzahl unterirdische Garagen Besucherplätze

Sind Räume für gewerbliche Zwecke vorgesehen und welche? Ja / Nein

Gewerbe- und Industriebauten: Zweckbestimmung Gewerbe Industrie Ladenlokal Lagerraum

Bauart:

Umfassungsmauern UG Decke über UG
 Aussenmauern übrige Decke über EG
 Decke übrige
 Dacheindeckung Farbe
 Fassadenverkleidung Farbe

Art der Heizung Energieträger

Heizung bestehend Heizung neu

Minergie Ja Nein

Bruttogeschossfläche m² Hartplatzfläche m²

Dachfläche m² Gebäudegrundfläche m²

Baukosten:

Umbauter Raum nach SIA 416 m³ à CHF CHF
Umgebungsarbeiten CHF
Total CHF

Werkleitungsanschlüsse:

Wasseranschluss bestehend Ja / Nein
Kanalisationsanschluss bestehend Ja / Nein
Elektroanschluss bestehend Ja / Nein

Hinweise: Die Gesuchsunterlagen sind dreifach in Papierform und einfach in digitaler Form als PDF-Datei einzureichen. Mit Ihrer Unterschrift stimmen Sie der digitalen Publikation Ihrer Gesuchsunterlagen während der Auflagefrist von 30 Tagen durch die Gemeindebehörde zu. Bauprofile müssen bei Einreichung des Baugesuchs gestellt sein! Aufgestellt am:

Bemerkungen:
.....
.....
.....

Ort: Kaisten, 30. Aug. 2024

Datum: Kaisten, 30 Aug. 2024

Unterschriften:

Bauherr

Grundeigentümer


Projektverfasser







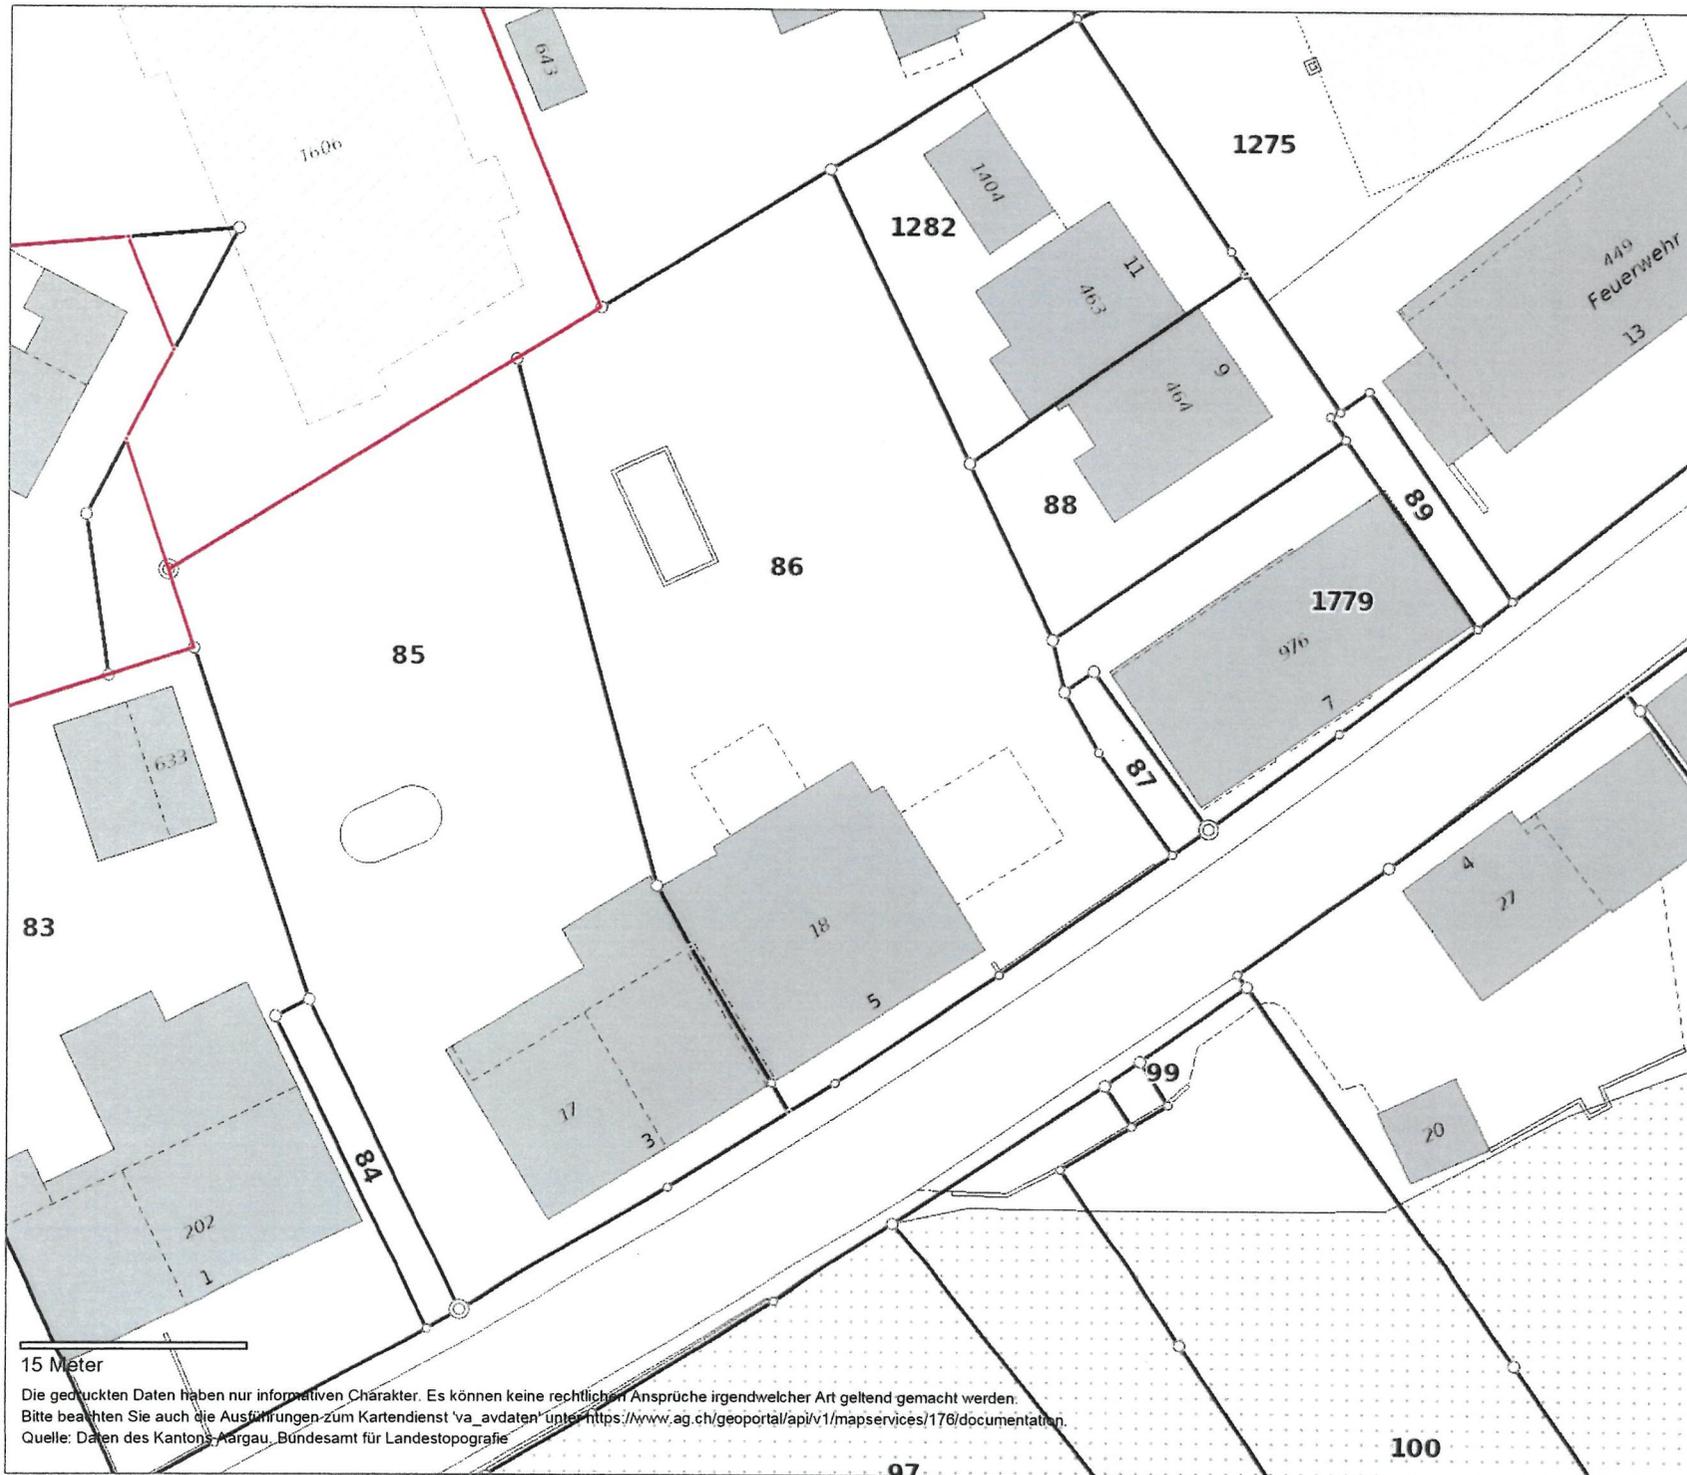

Amtliche Vermessung

Kaisten, 30. August 2007
R. Rebmann

Kies-Mergelplatz

Bauherrschaft:

Roger & Marianne Rebmann
 Leimrain 4b
 5082 Kaisten

Gesuchsteller:

Roger & Marianne Rebmann
 Leimrain 4b
 5082 Kaisten

Ansicht 1:500

15 Meter

Die gedruckten Daten haben nur informativen Charakter. Es können keine rechtlichen Ansprüche irgendwelcher Art geltend gemacht werden.
 Bitte beachten Sie auch die Ausführungen zum Kartendienst 'va_avdaten' unter <https://www.ag.ch/geoportal/api/v1/mapservices/176/documentation>.
 Quelle: Daten des Kantons Aargau, Bundesamt für Landestopografie

Kies-Mergelplatz

Bauherrschaft: *Kaisky 30.8.24*

Roger & Marianne Rebmann

Leimrain 4b *R. Rebmann*

5082 Kaisten *M. Rebmann*

Gesuchsteller: *Kaisky 30.8.24*

Roger & Marianne Rebmann

Leimrain 4b *R. Rebmann*

5082 Kaisten *M. Rebmann*

Ansicht von Oben

**Neue Stützmauer,
als Ersatz der best.
Holzmauer**

Neue Stützmauer





Neue Stützmauer: L x H x T 30m x 1m x 0.18m

Kies-Mergelplatz

Bauherrschaft:

Roger & Marianne Rebmann
Leimrain 4b
5082 Kaisten *R. Rebmann*

Gesuchsteller:

Roger & Marianne Rebmann
Leimrain 4b
5082 Kaisten *R. Rebmann*

Ansicht Mauer